


水の安全・安心基盤整備

計画の名称	1 東近江市における良好な水環境の形成 (その3)	交付対象	東近江市
計画の期間	令和3年度 ~ 令和7年度		

湖南中部処理区

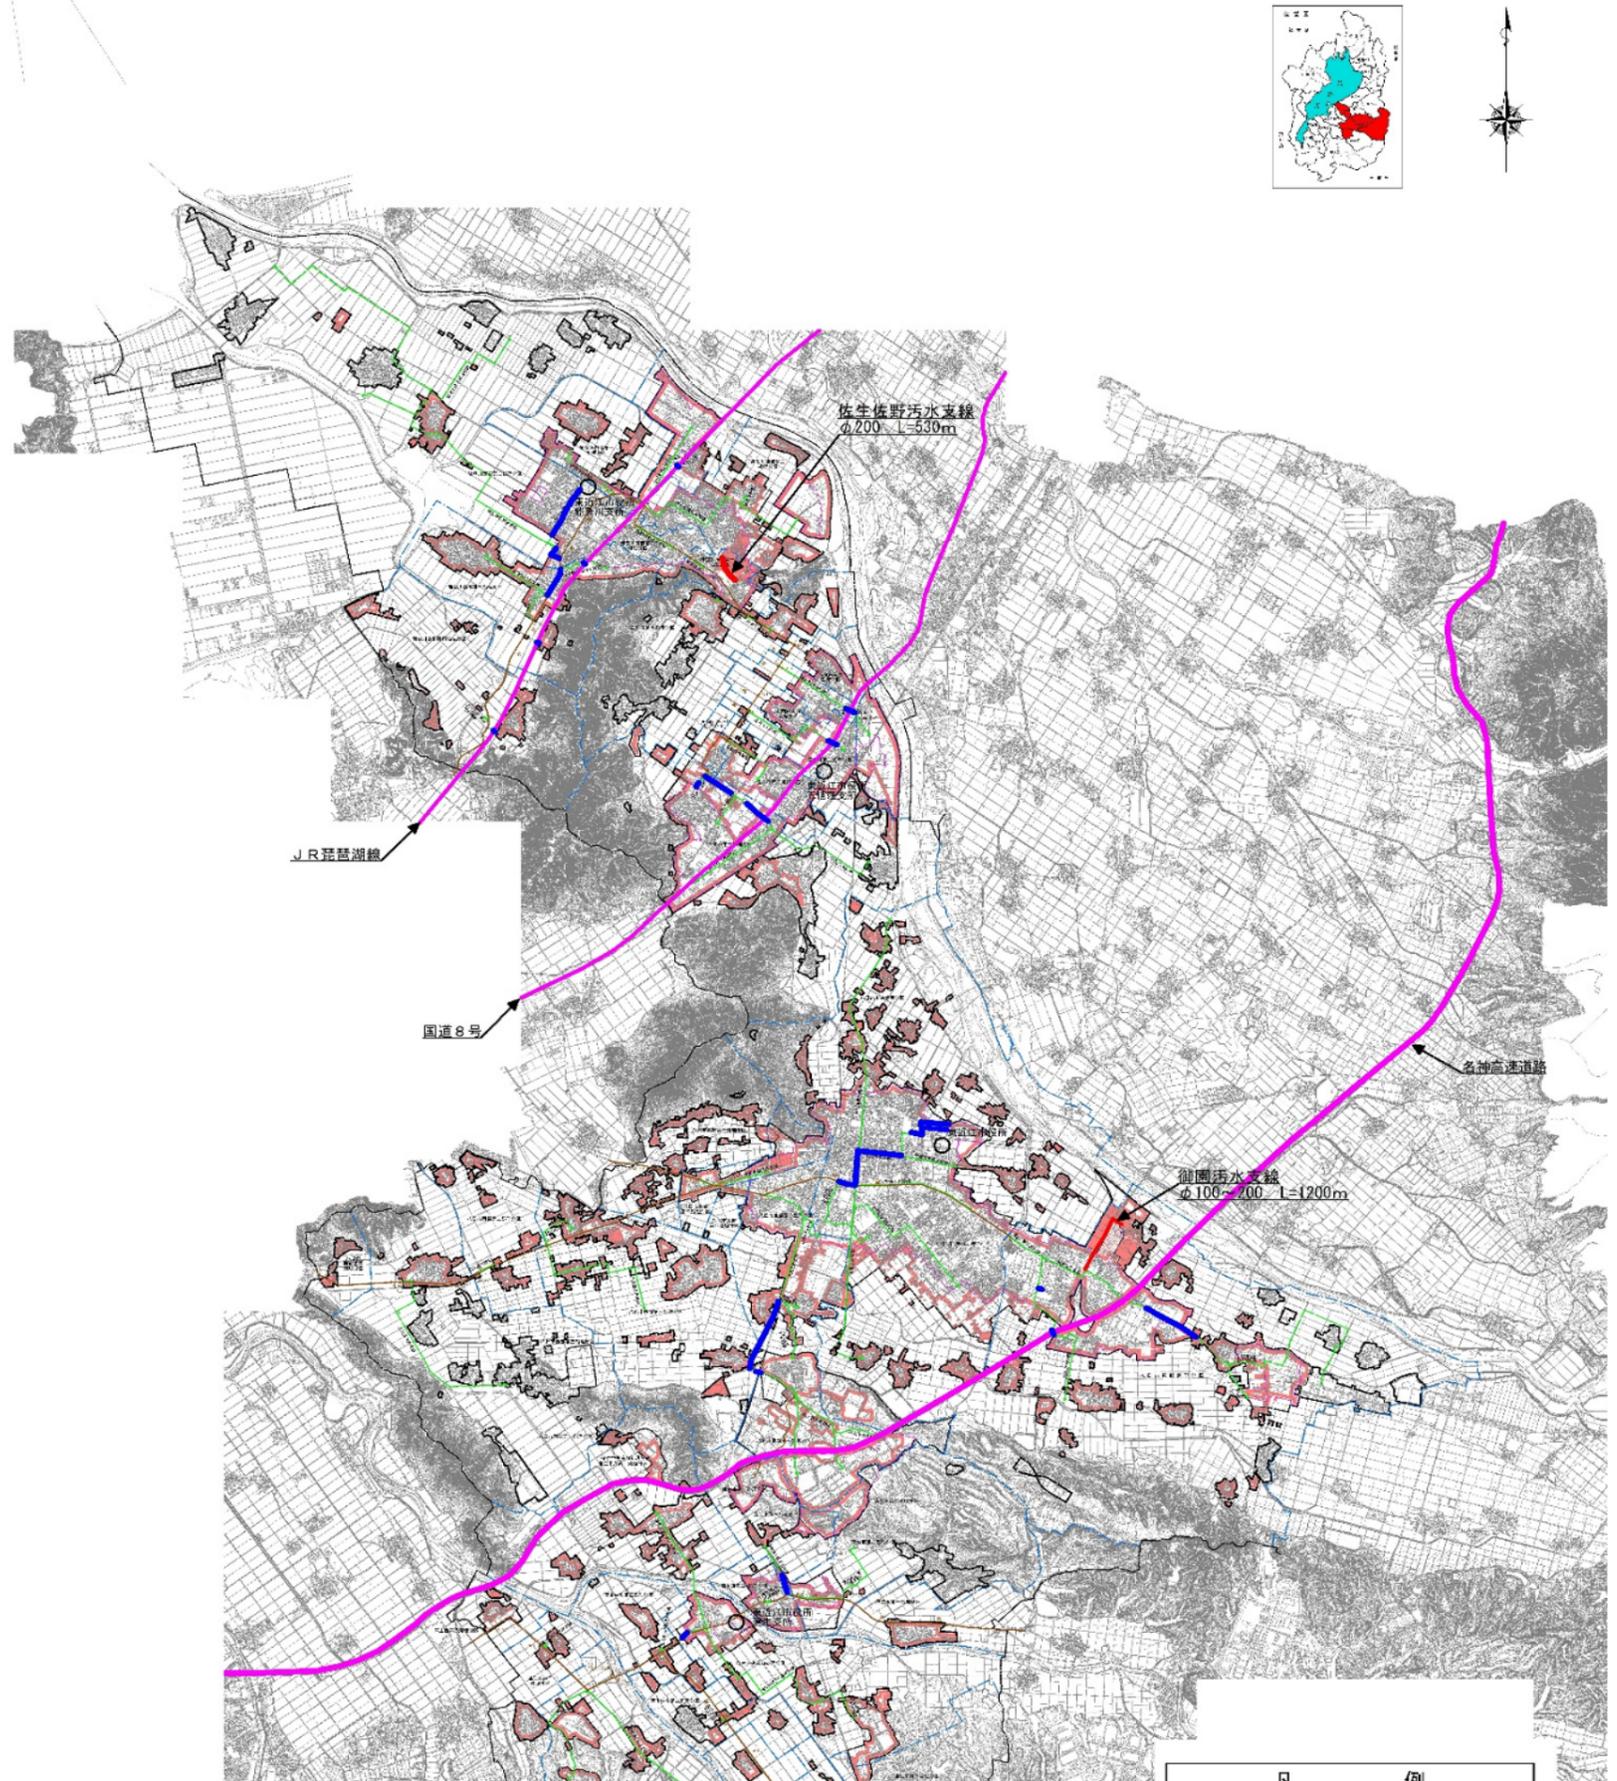

基幹事業番号	要素となる事業名	事業内容
A07-001	湖南中部処理区関連 汚水管の整備	汚水管 φ100~200m L=1.7km
A07-002	東北部処理区関連 汚水管の整備	汚水管 φ100~250m L=8.4km
A07-003	ストックマネジメントの実施	管渠・人孔点検調査・封鎖工事
A07-004	総合地震対策の実施	管路施設の耐震化
A07-005	効率的な施設計画の見直し	施設計画の見直し
効果促進事業番号	要素となる事業名	事業内容
C07-001	災害時応急復旧資機材整備	可搬式非常用発電機 N=3基
C07-002	地震時応急復旧資機材整備	マンホールトイレ及びテント N=各10個


凡 例	
記号	名 称
-----	行政区域界
-----	市街化区域界
-----	処理区域界
-----	処理分区界
■	事業計画区域
→	主要な管渠(事業計画)
→	主要な管渠(全体計画)
○	流域幹線及び接続点番号

■	計画箇所 A07-001
■	計画箇所 A07-004

水の安全・安心基盤整備

計画の名称	1 東近江市における良好な水環境の形成 (その3)	交付対象	東近江市
計画の期間	令和3年度～令和7年度		

東北部処理区

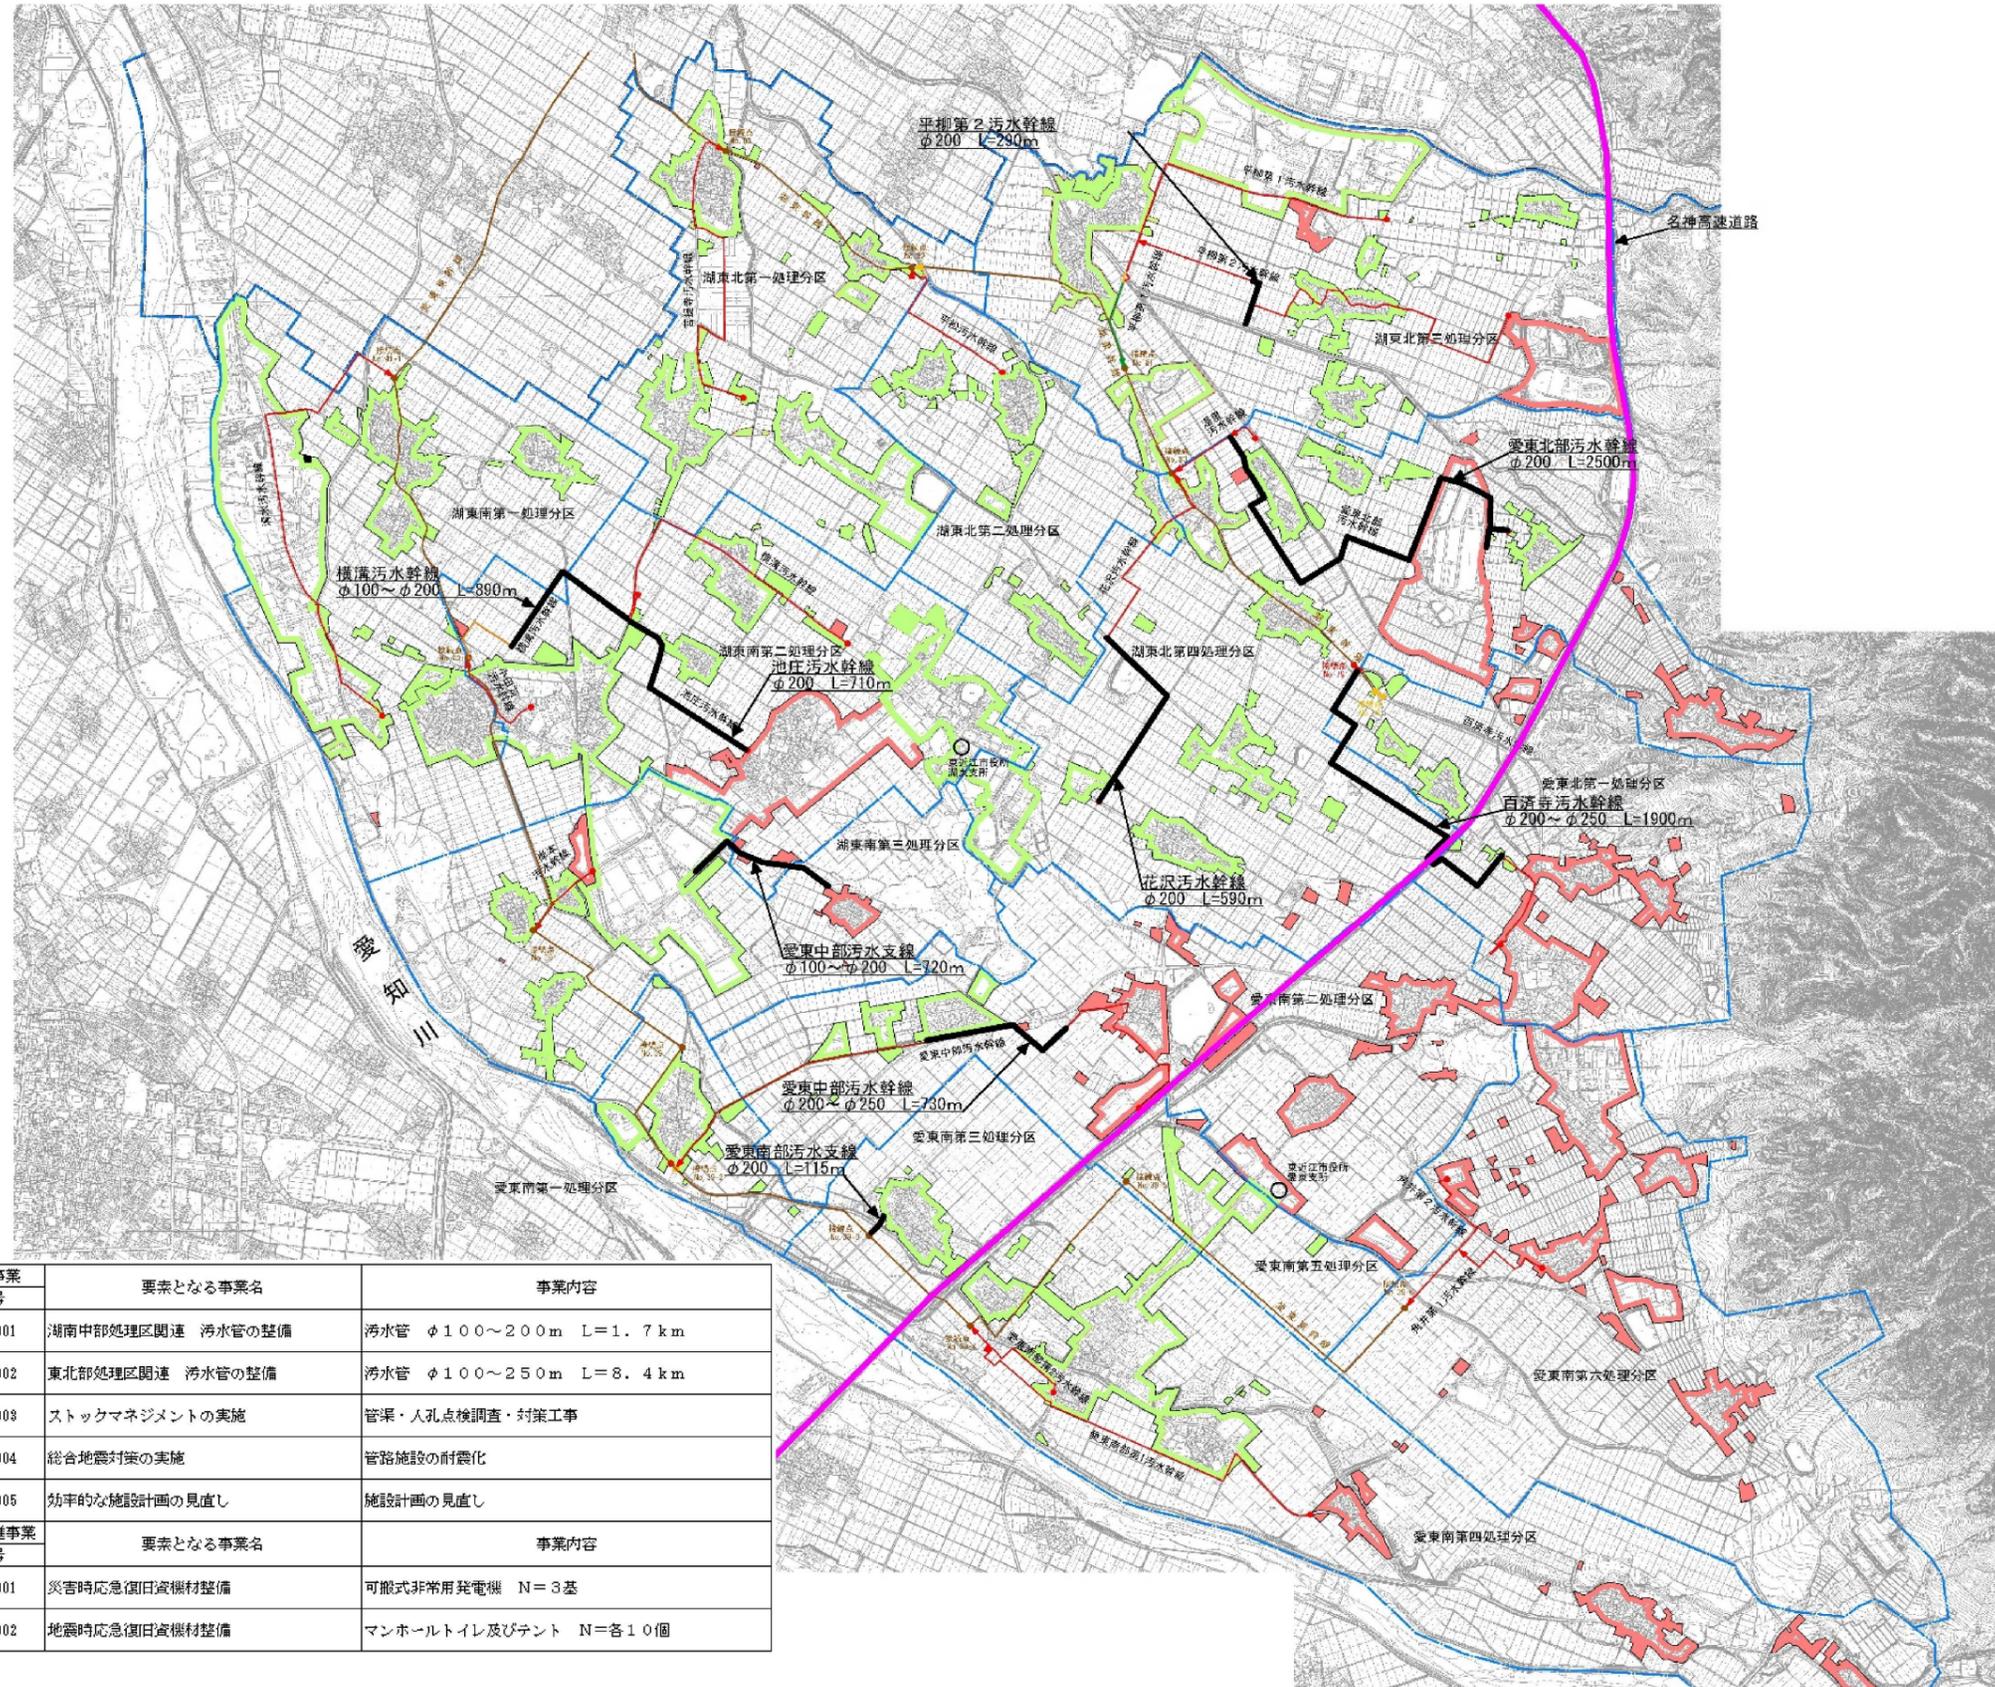

基幹事業番号	要素となる事業名	事業内容
A07-001	湖南中部処理区関連 汚水管の整備	汚水管 φ100~200m L=1.7km
A07-002	東北部処理区関連 汚水管の整備	汚水管 φ100~250m L=8.4km
A07-003	ストックマネジメントの実施	管渠・人孔点検調査・封塞工事
A07-004	総合地震対策の実施	管路施設の耐震化
A07-005	効率的な施設計画の見直し	施設計画の見直し
効果促進事業番号	要素となる事業名	事業内容
C07-001	災害時応急復旧資機材整備	可搬式非常用発電機 N=3基
C07-002	地震時応急復旧資機材整備	マンホールトイレ及びテント N=各10個

凡 例	
記号	名 称
	行政区境界
	処理分区界
	全体計画区域界
	事業計画区域界
	事業計画区域界
	主要な管渠(追加)
	主要な管渠(既計画)
	主要な管渠(変更)
	流域幹線及び接続点番号
	計画箇所 A07-002