


詳細図

S=1:250

下〇

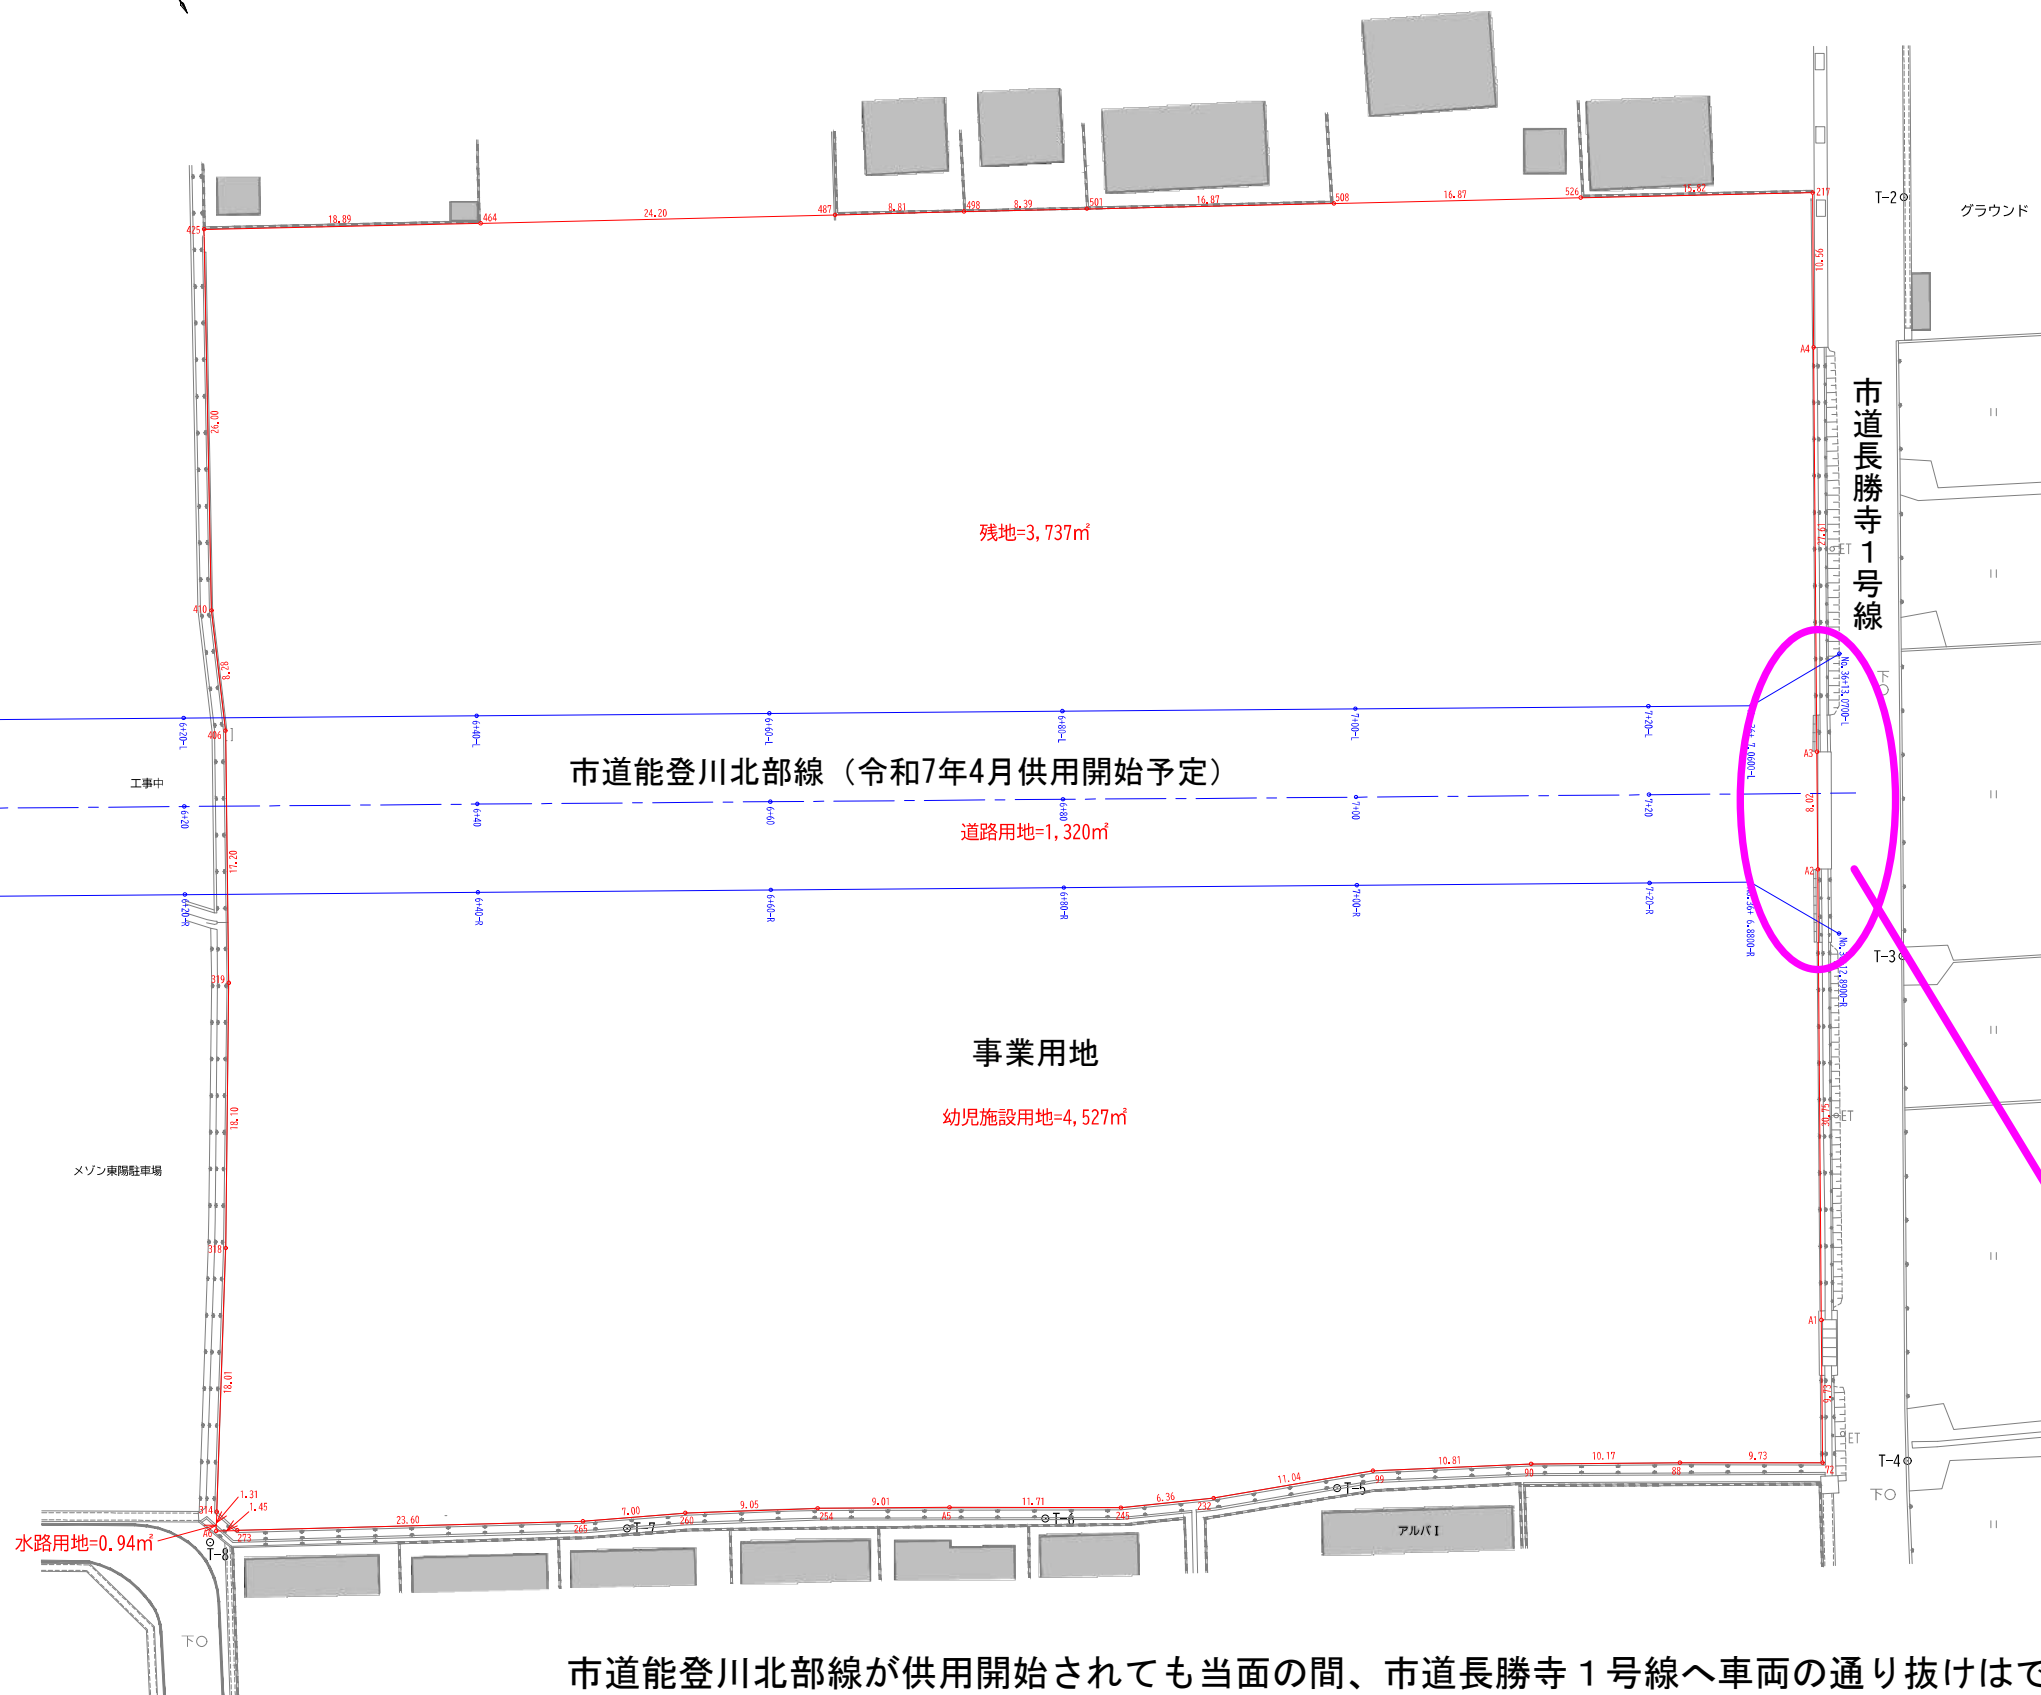

市道能登川北部線が供用開始されても当面の間、市道長勝寺1号線へ車両の通り抜けはできません。